


עיקרי המפרט הטכני

עיקרי מפרט הבנין:

- לובי כניסה מפואר ומעוצב
- חדר עגלות ואופניים
- חדר לרווחת הדיירים
- 3 מעליות בניין (כולל מנגנון פיקוד שבת באחת המעליות)
- מצנח (שוט) אשפה בכל קומה

עיקרי מפרט הדירה:

- דלת כניסה לדירה - דלת ביטחון דקורטיבית ומעוצבת
- אינטרקום כולל מסך צבעוני בכניסה לדירה ונקודת שמע בחדר שינה הורים
- חלונות - זיגוג כפול
- תריסי גלילה חשמליים - בכל הדירה למעט ממ"ד, חדרי רחצה ושירותים
- מיזוג אוויר מיני מרכזי דירתי
- חימום - באמצעות קונבקטורים חשמליים צמודי קיר מעוצבים (דקו-היט)
- חשמל תלת פאזי - 40x3
- אביזרי חשמל מתוצרת GEWISS או BTICINO לבחירת החברה
- נקודות TV וטלפון בכל חדר
- הכנה למערכת שמע לקולנוע ביתי - בחדר הדיור
- דלתות פנים מתוצרת פנדור, מס' גוונים לבחירה
- מטבחים מעוצבים מתוצרת חברות מטבחים איכותיות - לבחירה מתוך מבחר ספקים
- שיש במטבח - אבן קיסר, מס' גוונים לבחירה
- כיור מטבח - אקרילי או נירוסטה
- בהתקנה שטוחה כולל ברז נשלף
- ריצוף הדירה - פורצלן 80x80 ס"מ, לבחירה אצל ספקי הפרויקט
- ריצוף וחיפוי חדרי רחצה - פורצלן אנטי סליפ
- אסלות תלויות - מיכלי הדחה סמויים
- אמבטיה אקרילית
- ברזים - מבחר ממגוון ספקים איכותיים
- בין היתר תוצרת GROHE / HANS GROHE
- וחברות ישראליות מובילות
- ארון אמבטיה - מעוצב כולל מראה בחדרי הרחצה
- חניה מקורה לכל דירה
- מחסן לכל דירה

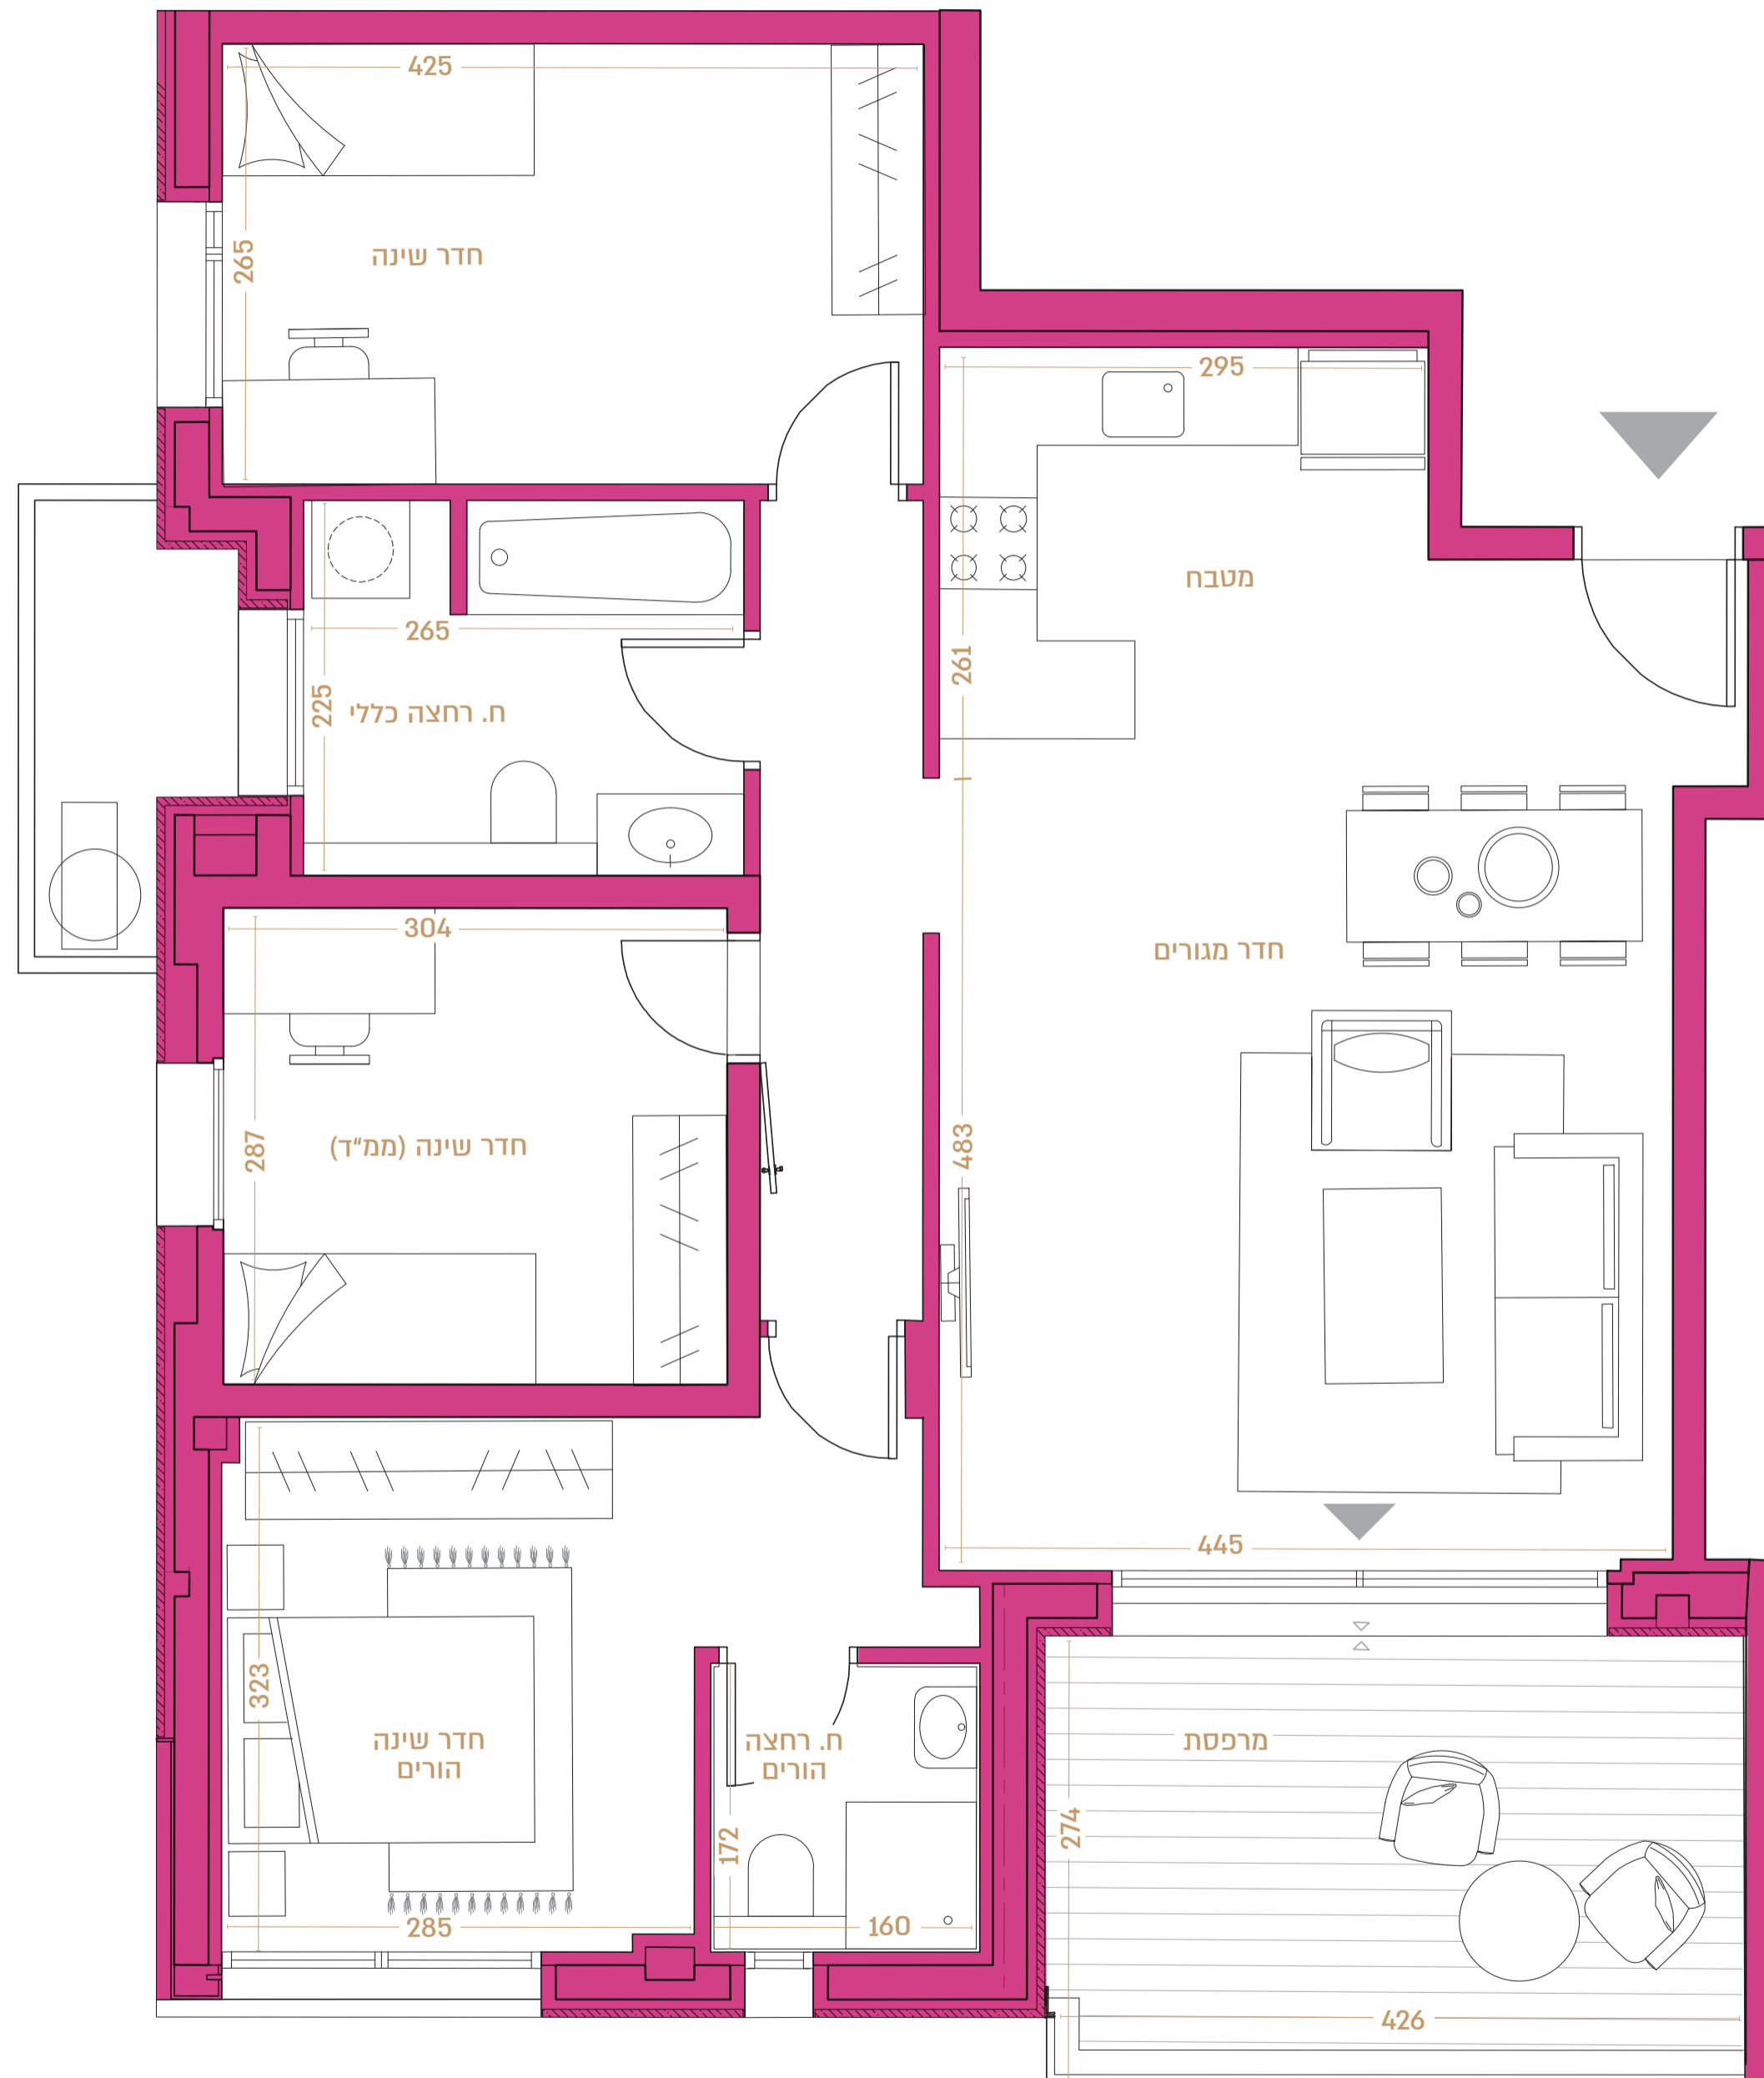

1	2
29	
28	
27	
26	
25	
24	
23	
22	
21	
20	
19	
18	
17	
16	
15	
14	
13	
12	
11	
10	
09	
08	
07	
06	
05	
04	
03	
02	
01	

